



所在地	北見市北三条東一丁目11番地, 13番地2
所有者住所	東京都港区新橋一丁目18番6号
所有者	共栄火災海上保険相互会社

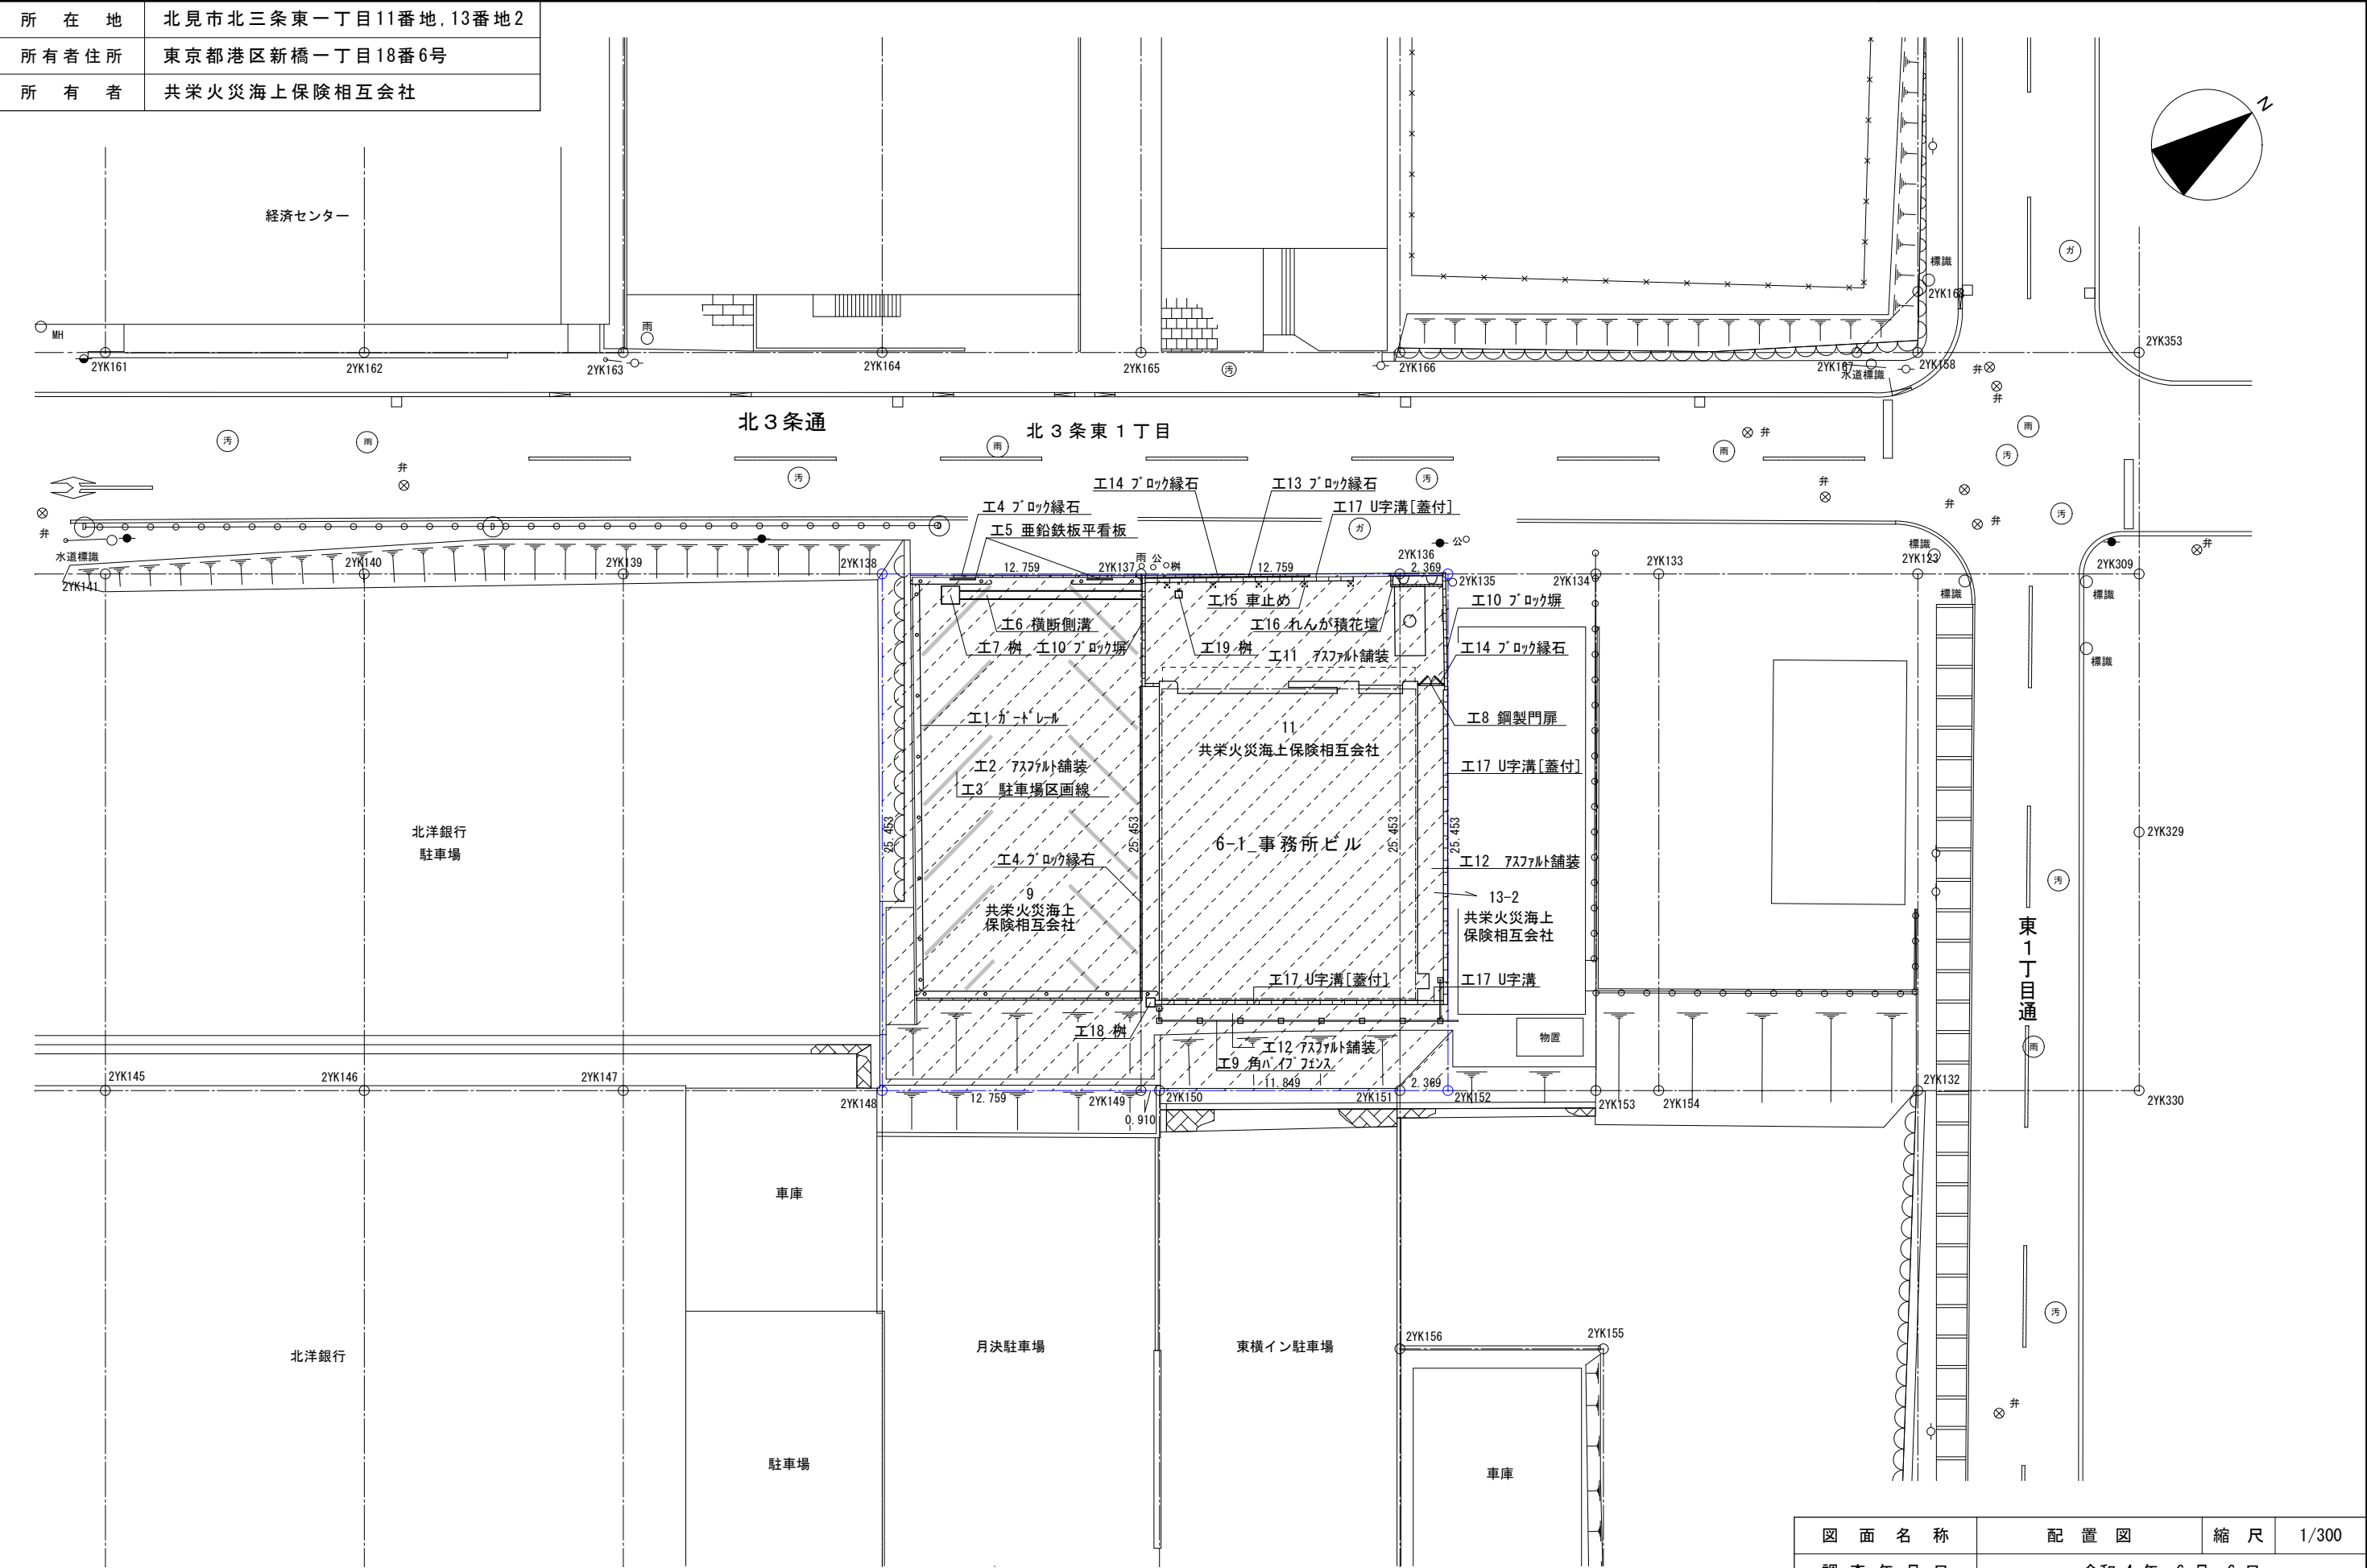


配置図 1/300

図面名称	配置図	縮尺	1/300
調査年月日	令和4年6月6日		
請負者			
資格名称・作成者			


所 在 地	北見市北三条東一丁目11番地, 13番地2
所 有 者 住 所	東京都港区新橋一丁目18番6号
所 有 者	共栄火災海上保険相互会社

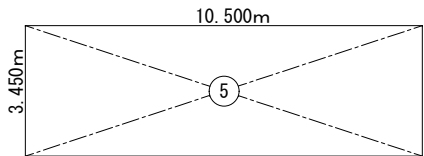


R 階 求 積 図 1/200

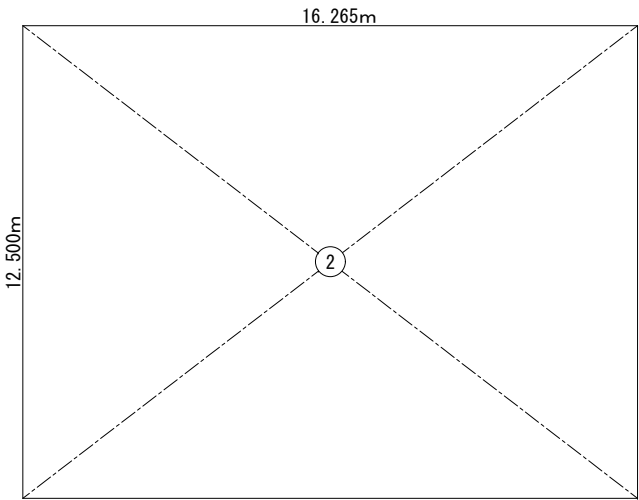


2 階 求 積 図 1/200

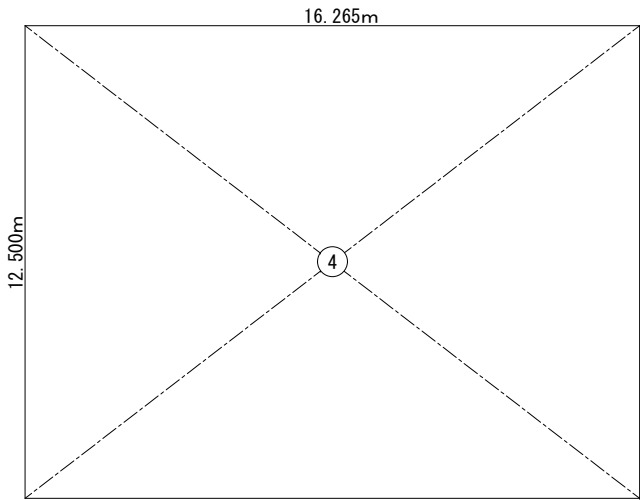

4 階 求 積 図 1/200

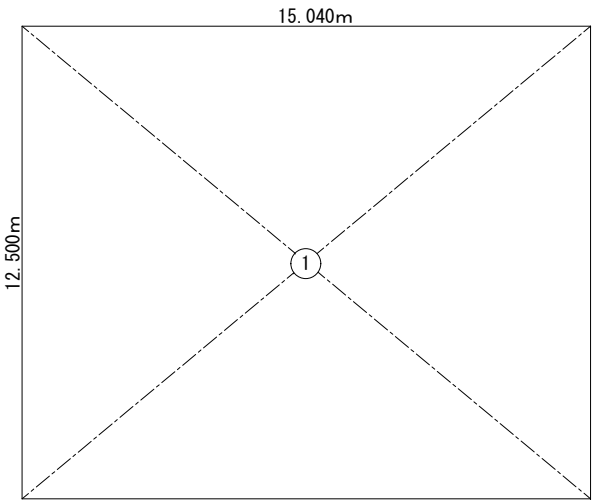

1 階 求 積 図 1/200

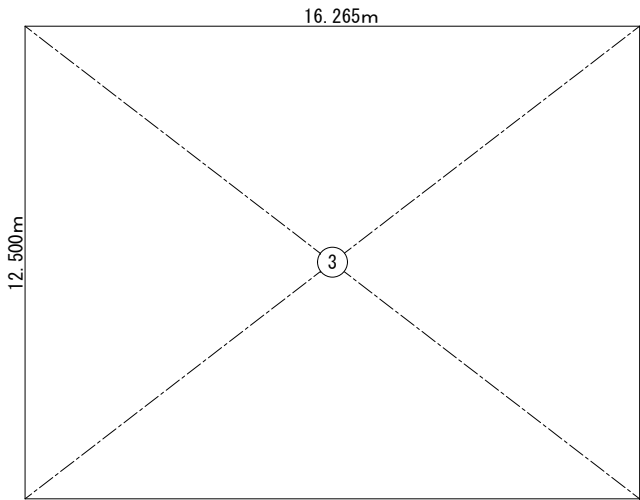



3 階 求 積 図 1/200

求 積 表			
階層	番号	計算式	数量 <m²>
1 階	1	15.040 × 12.500	188.0000
1 階床面積			188.00
2 階	2	16.265 × 12.500	203.3125
2 階床面積			203.31
3 階	3	16.265 × 12.500	203.3125
3 階床面積			203.31
4 階	4	16.265 × 12.500	203.3125
4 階床面積			203.31
R 階	5	10.500 × 3.450	36.2250
R 階床面積			36.22
延床面積			834.15

建築面積表		
番号	計算式	数量 <m²>
	16.265 × 12.500	203.3125
計		203.31

図 面 名 称	求 積 図	縮 尺	1/200
調 査 年 月 日	令和 4年 6月 6日		
請 負 者			
資格名称・作成者			



所在地	北見市北三条東一丁目11番地, 13番地2
所有者住所	東京都港区新橋一丁目18番6号
所有者	共栄火災海上保険相互会社
構造概要	
構造	鉄筋コンクリート造 5 階建
用途	事務所
基礎	ー
屋根	コンクリートコテ押・アスファルト防水
外壁	吹付タイル・アルミカーテンウォール

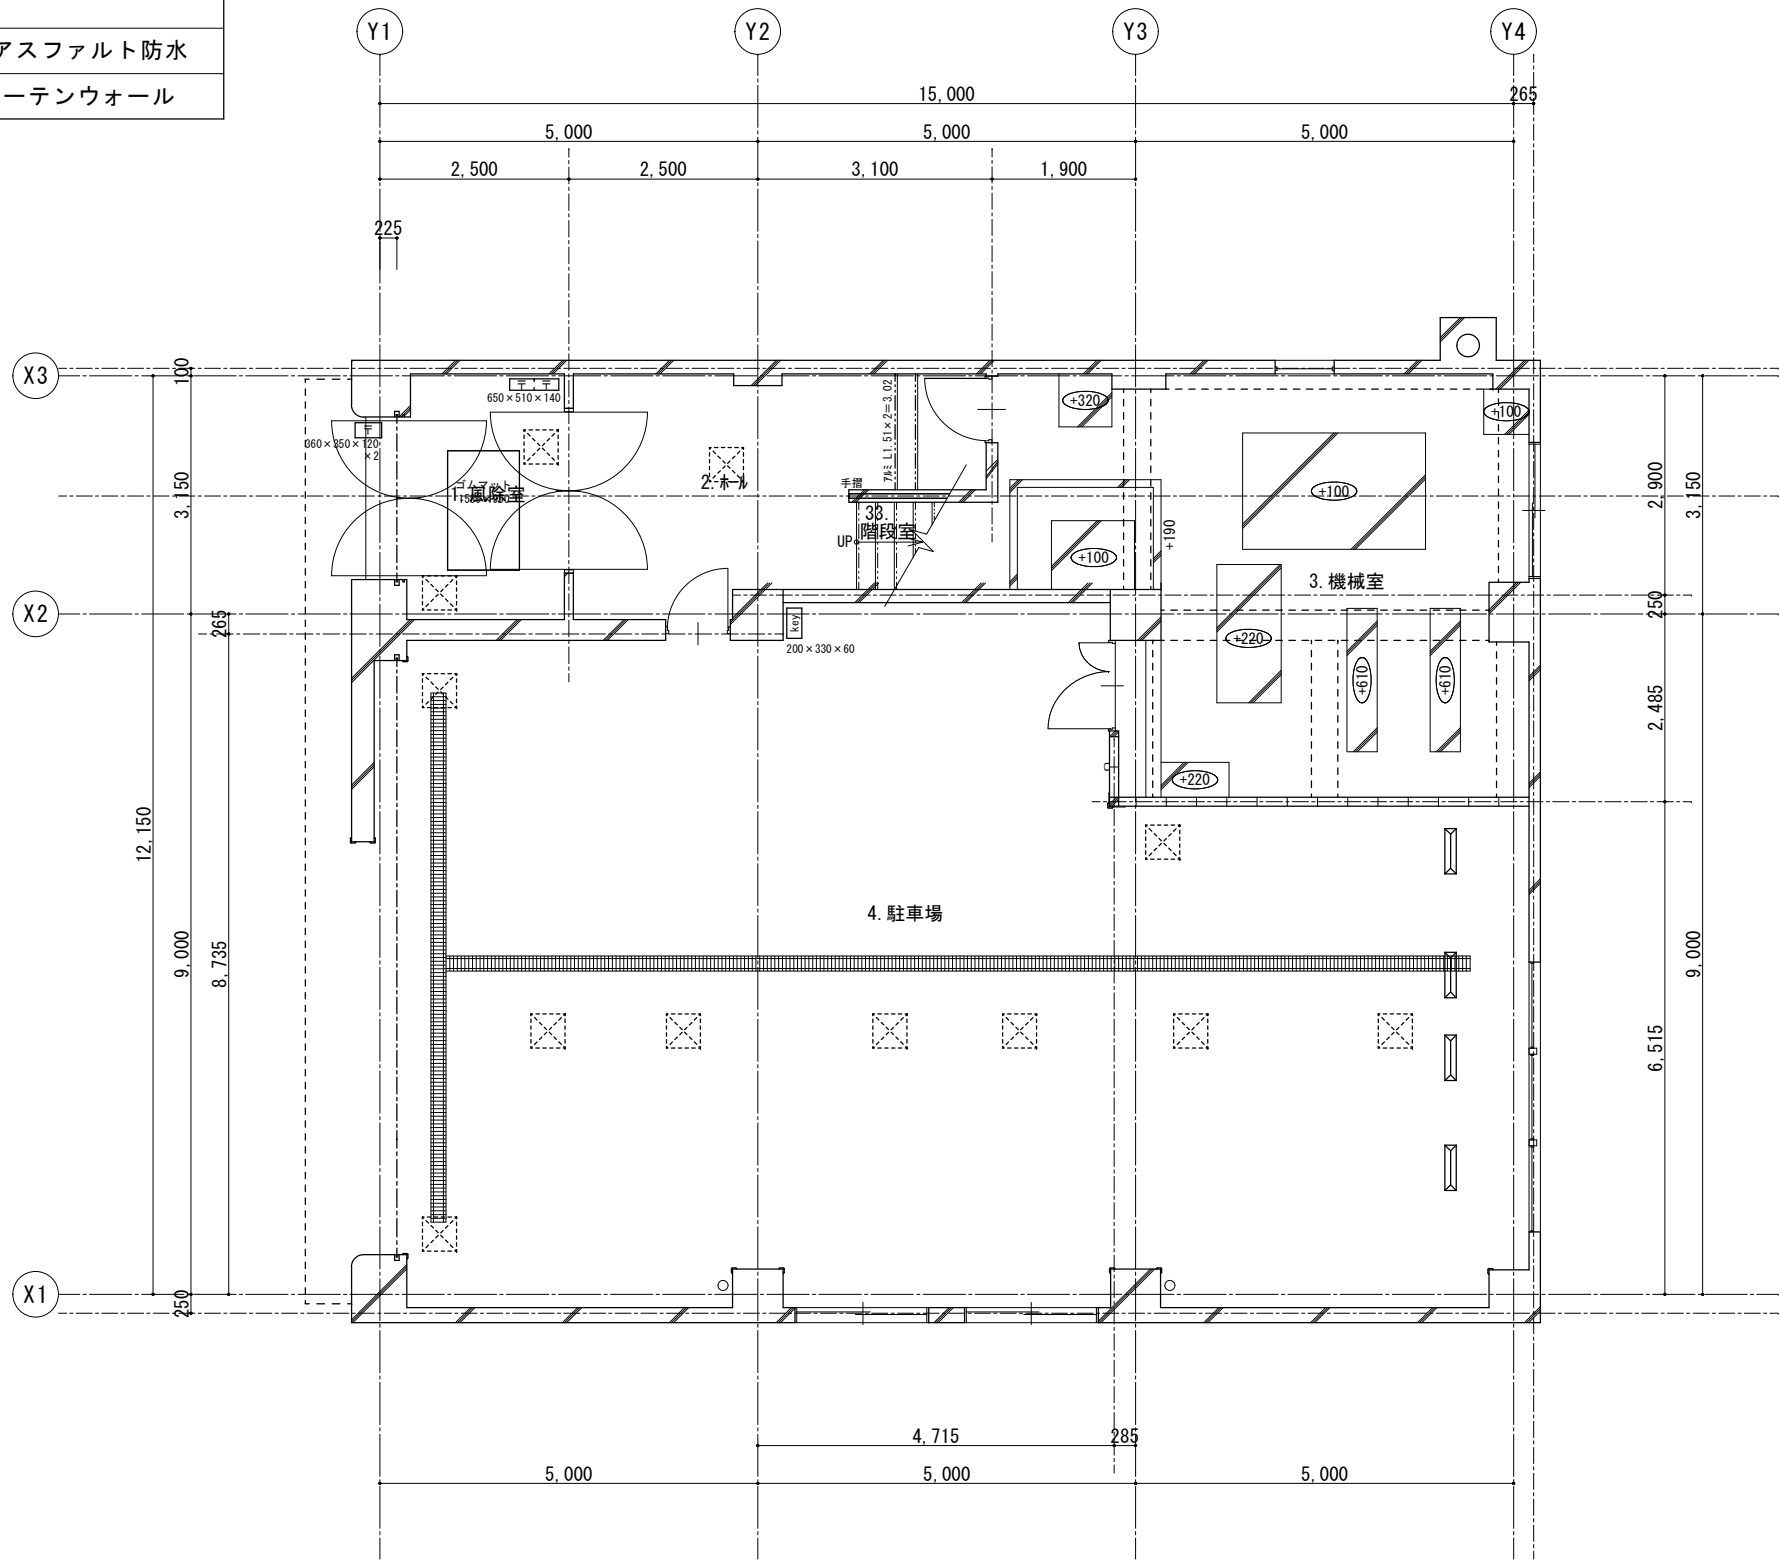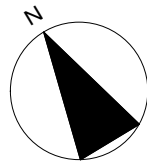

1 階平面図 1/100

図面名称	平面図(1)	縮尺	1/100
調査年月日	令和 4年 6月 6日		
請負者			
資格名称・作成者			



所在地	北見市北三条東一丁目11番地,13番地2
所有者住所	東京都港区新橋一丁目18番6号
所有者	共栄火災海上保険相互会社

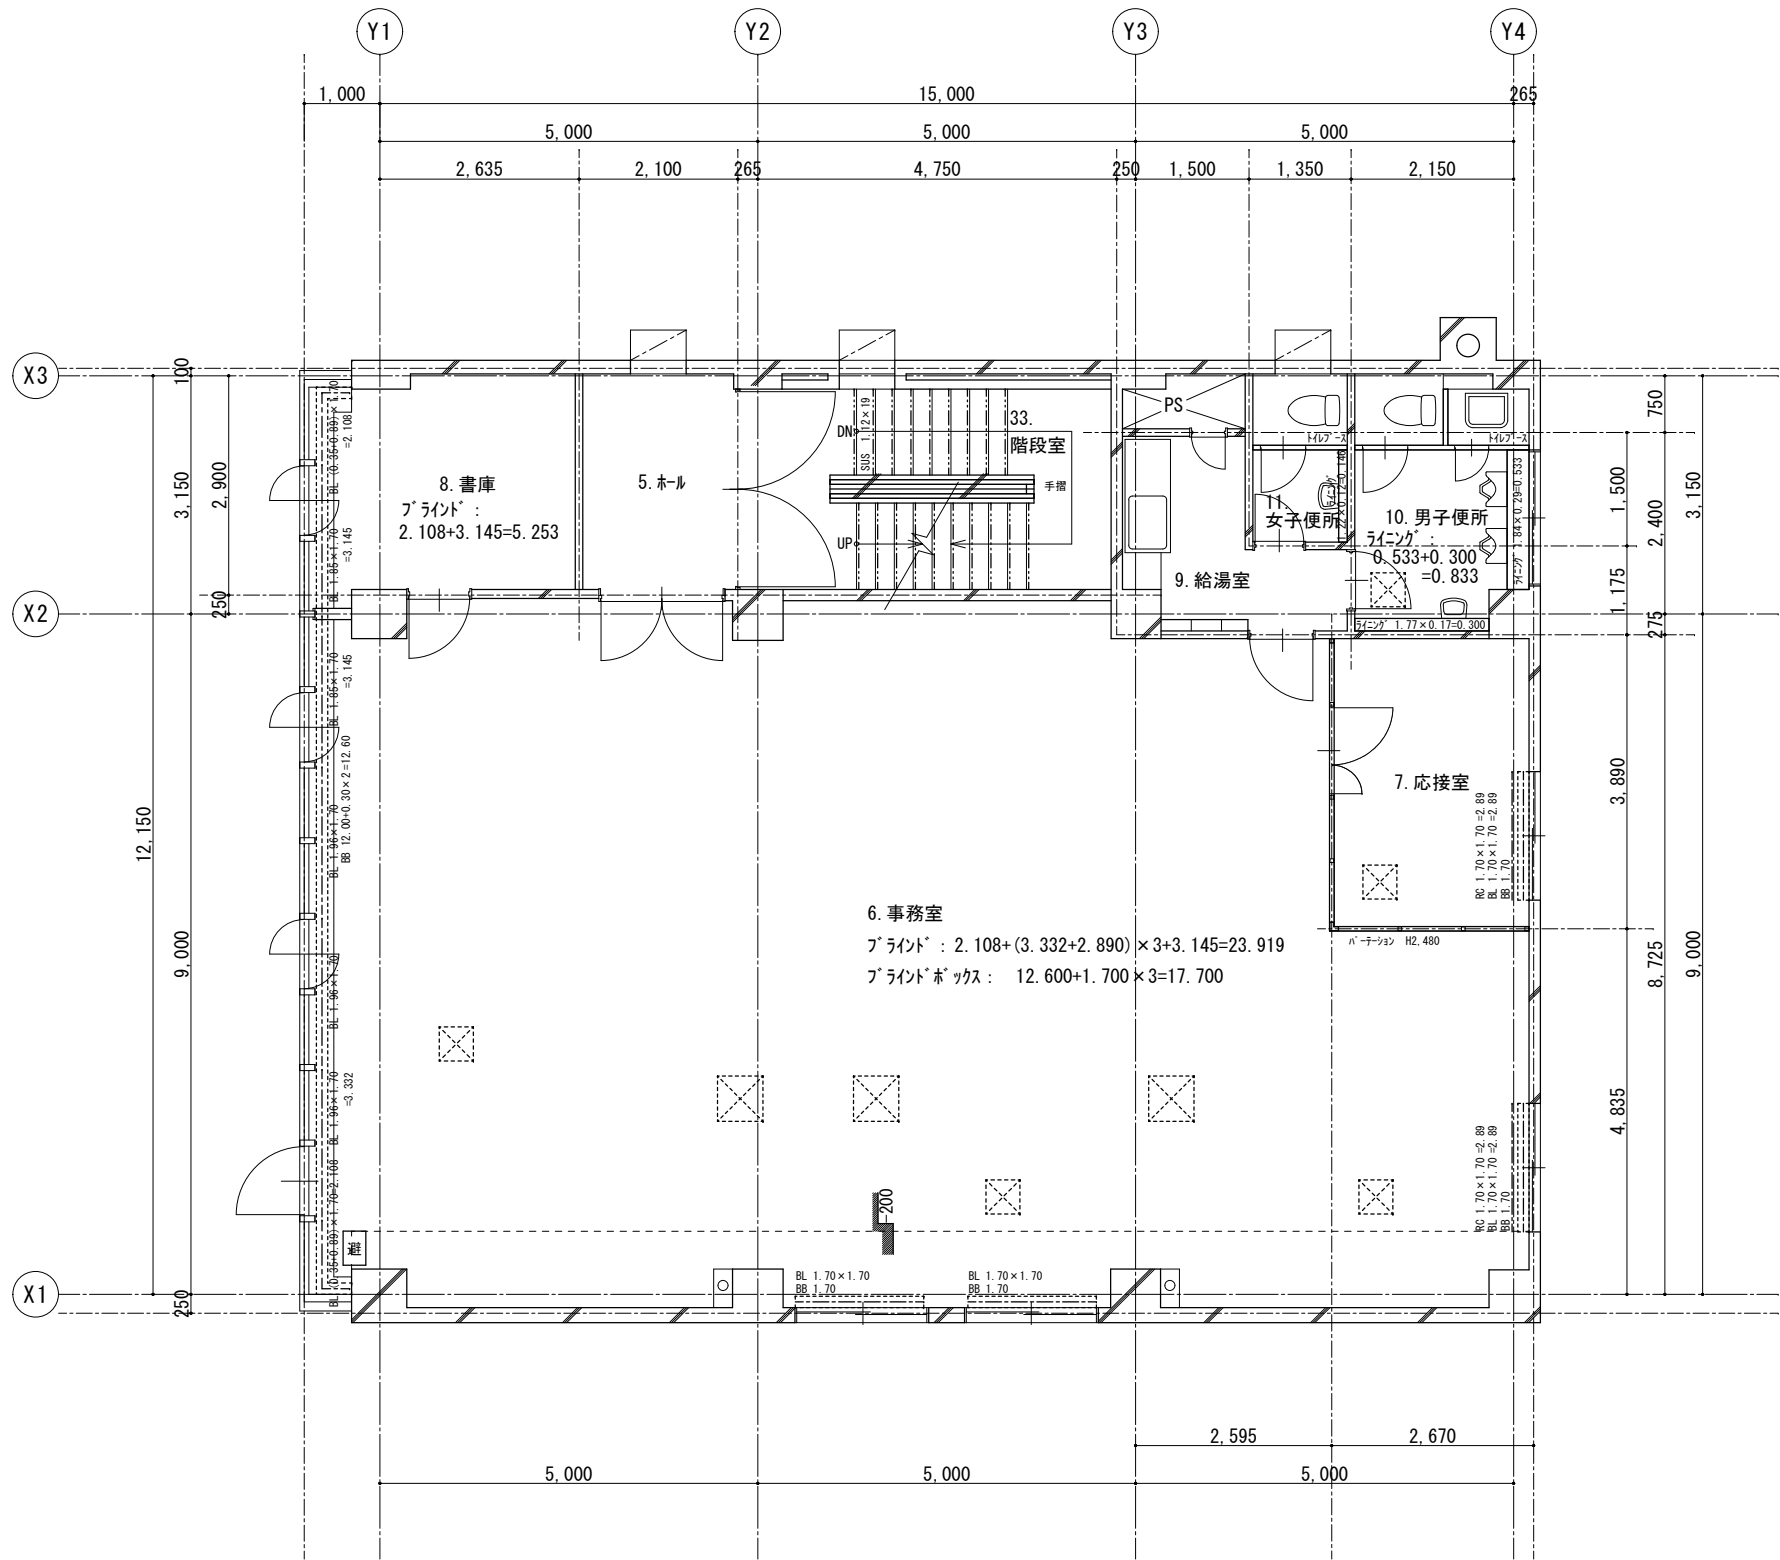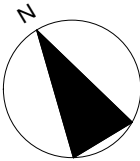

2 階平面図 1/100

図面名称	平面図(2)	縮尺	1/100
調査年月日	令和 4年 6月 6日		
請負者			
資格名称・作成者			



所在地	北見市北三条東一丁目11番地, 13番地2
所有者住所	東京都港区新橋一丁目18番6号
所有者	共栄火災海上保険相互会社

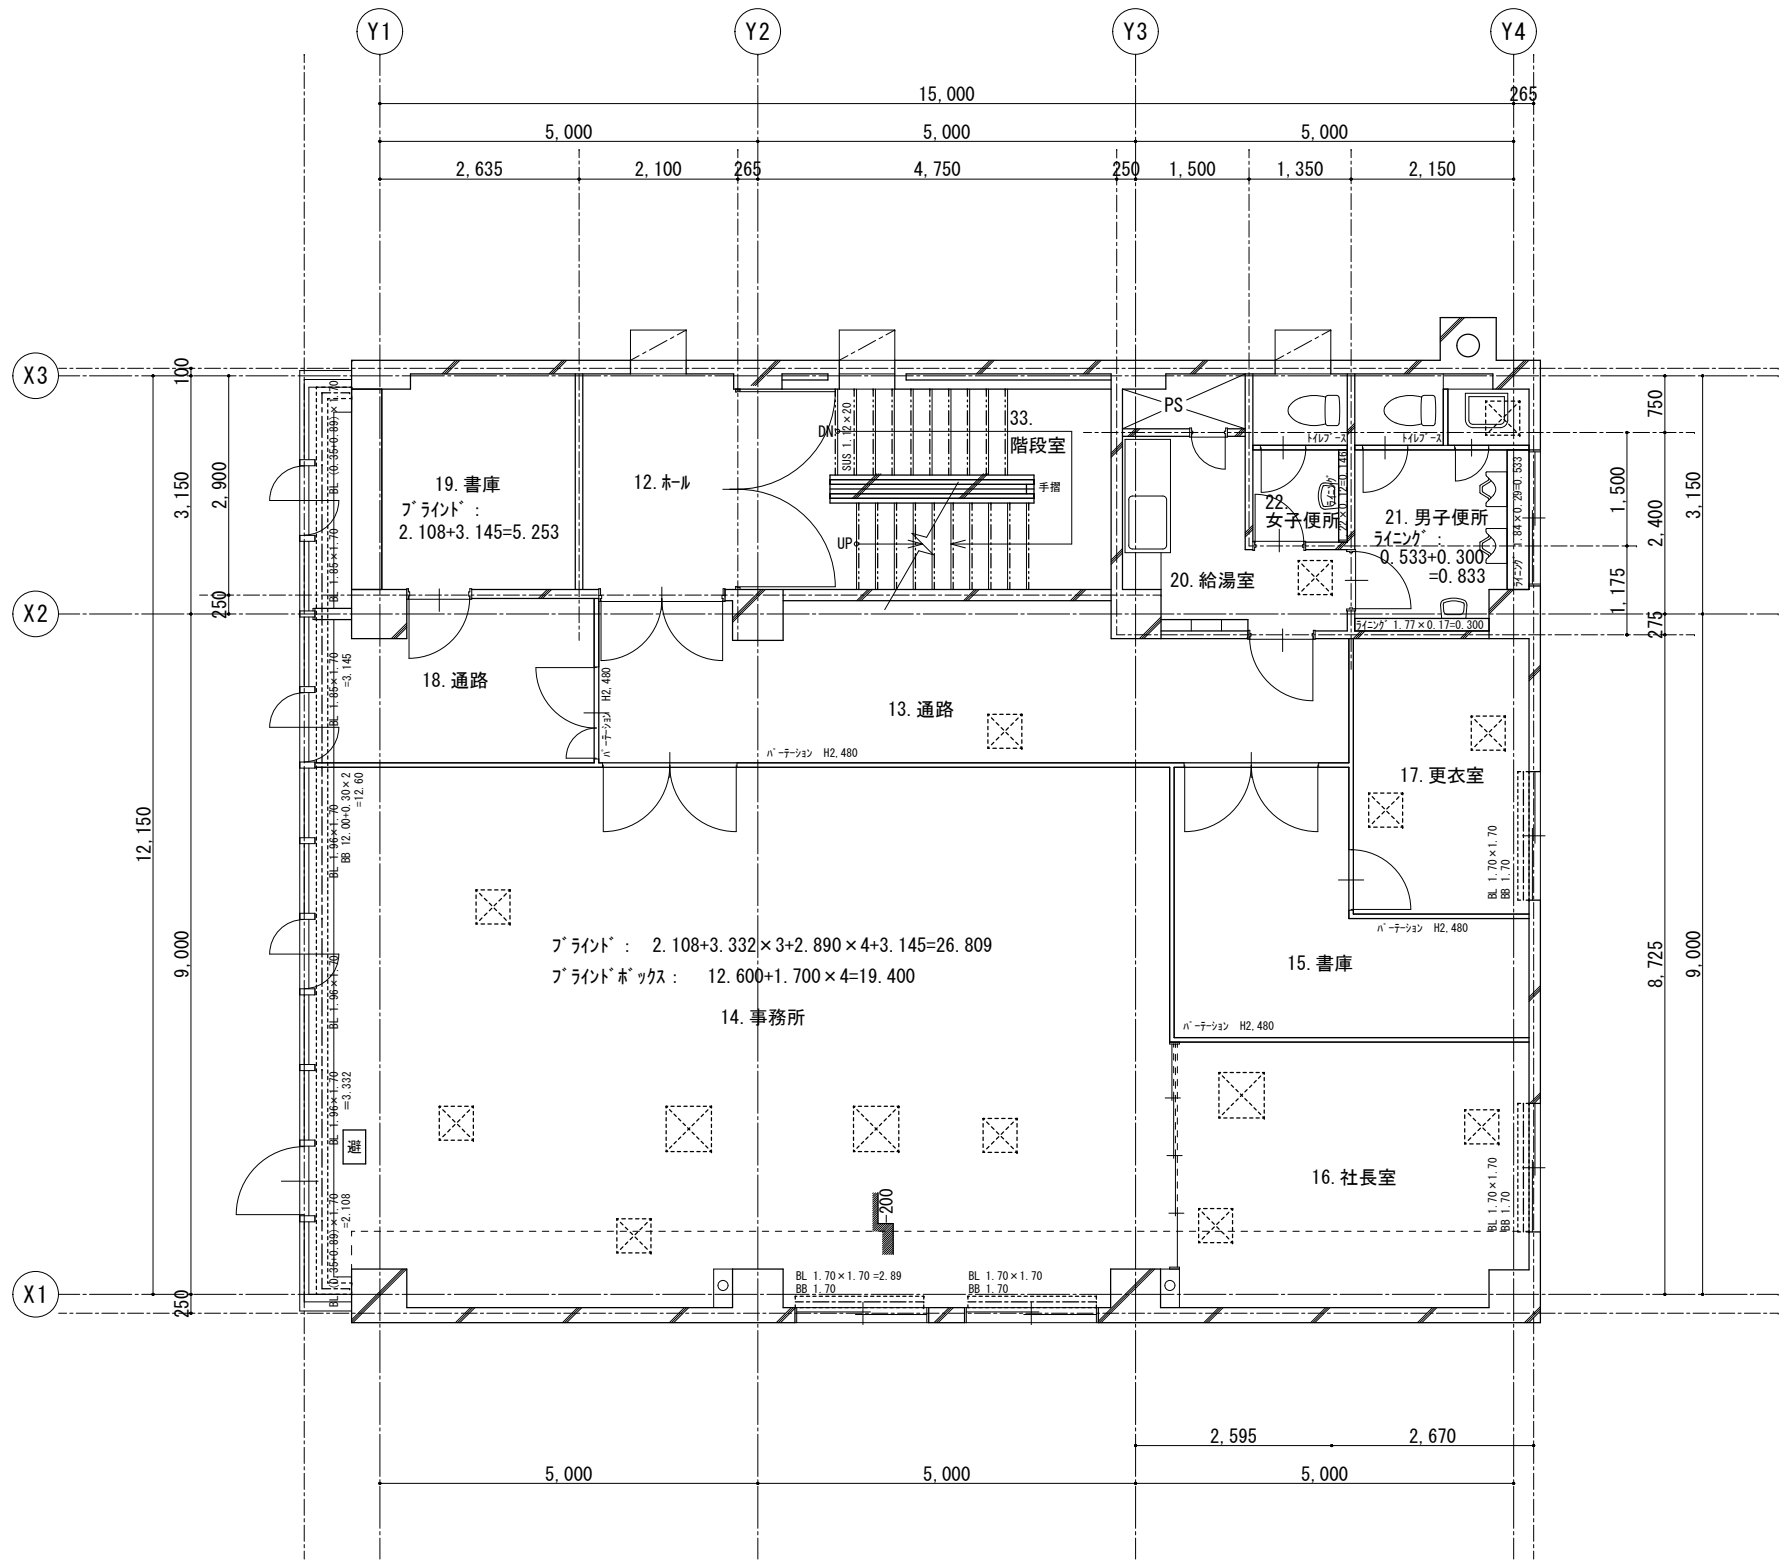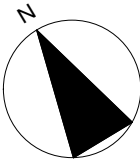

3 階平面図 1/100

図面名称	平面図(3)	縮尺	1/100
調査年月日	令和 4年 6月 6日		
請負者			
資格名称・作成者			



所在地	北見市北三条東一丁目11番地,13番地2
所有者住所	東京都港区新橋一丁目18番6号
所有者	共栄火災海上保険相互会社

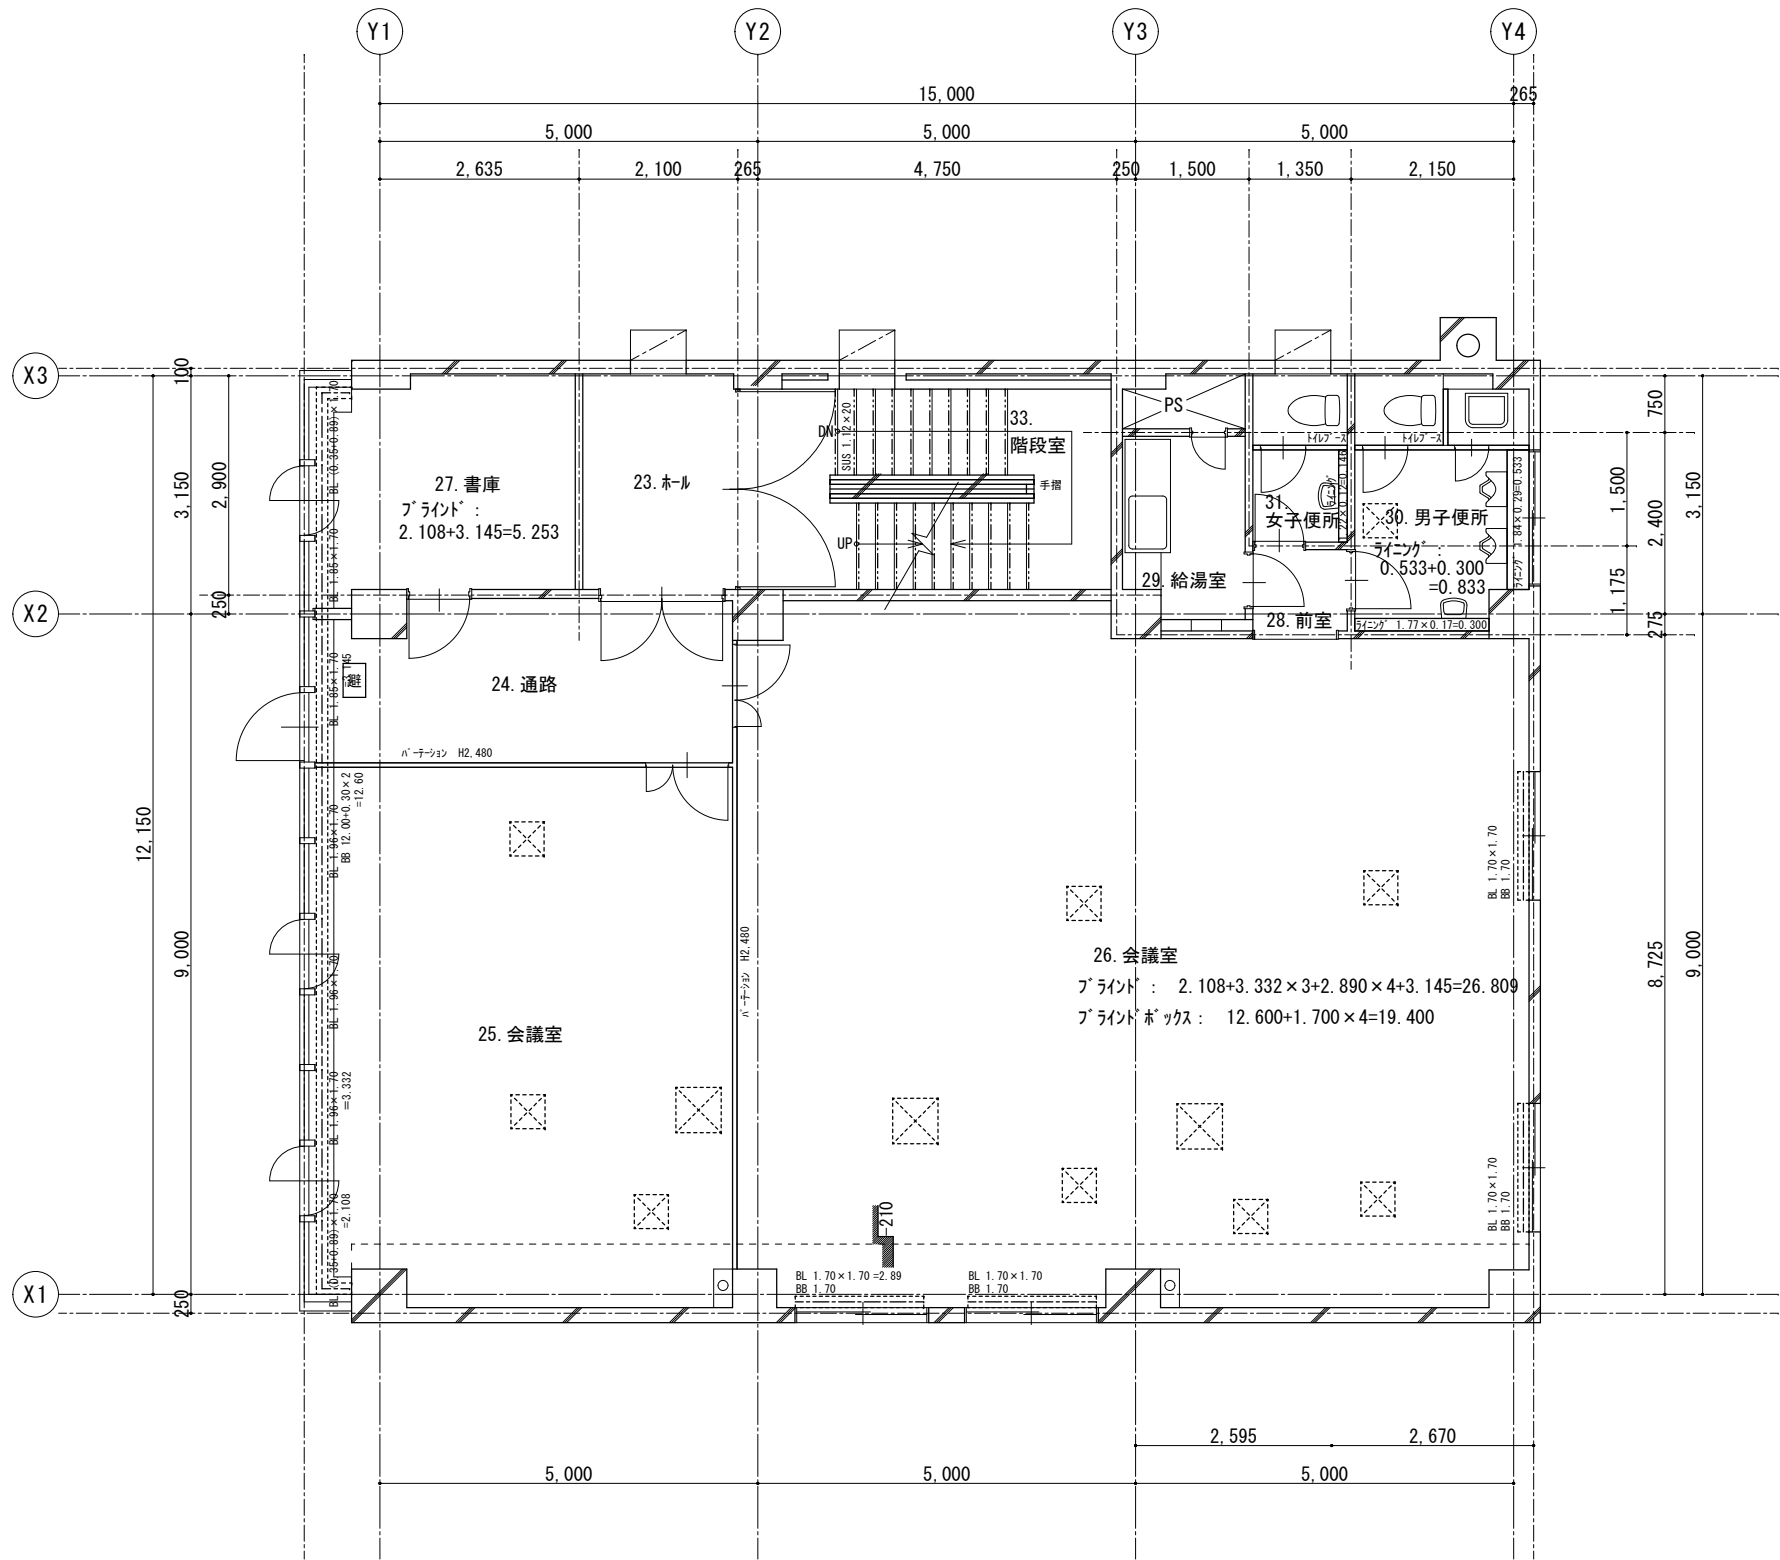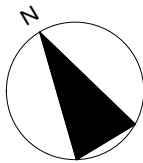

4 階平面図 1/100

図面名称	平面図(4)	縮尺	1/100
調査年月日	令和 4年 6月 6日		
請負者			
資格名称・作成者			



所在地	北見市北三条東一丁目11番地,13番地2
所有者住所	東京都港区新橋一丁目18番6号
所有者	共栄火災海上保険相互会社

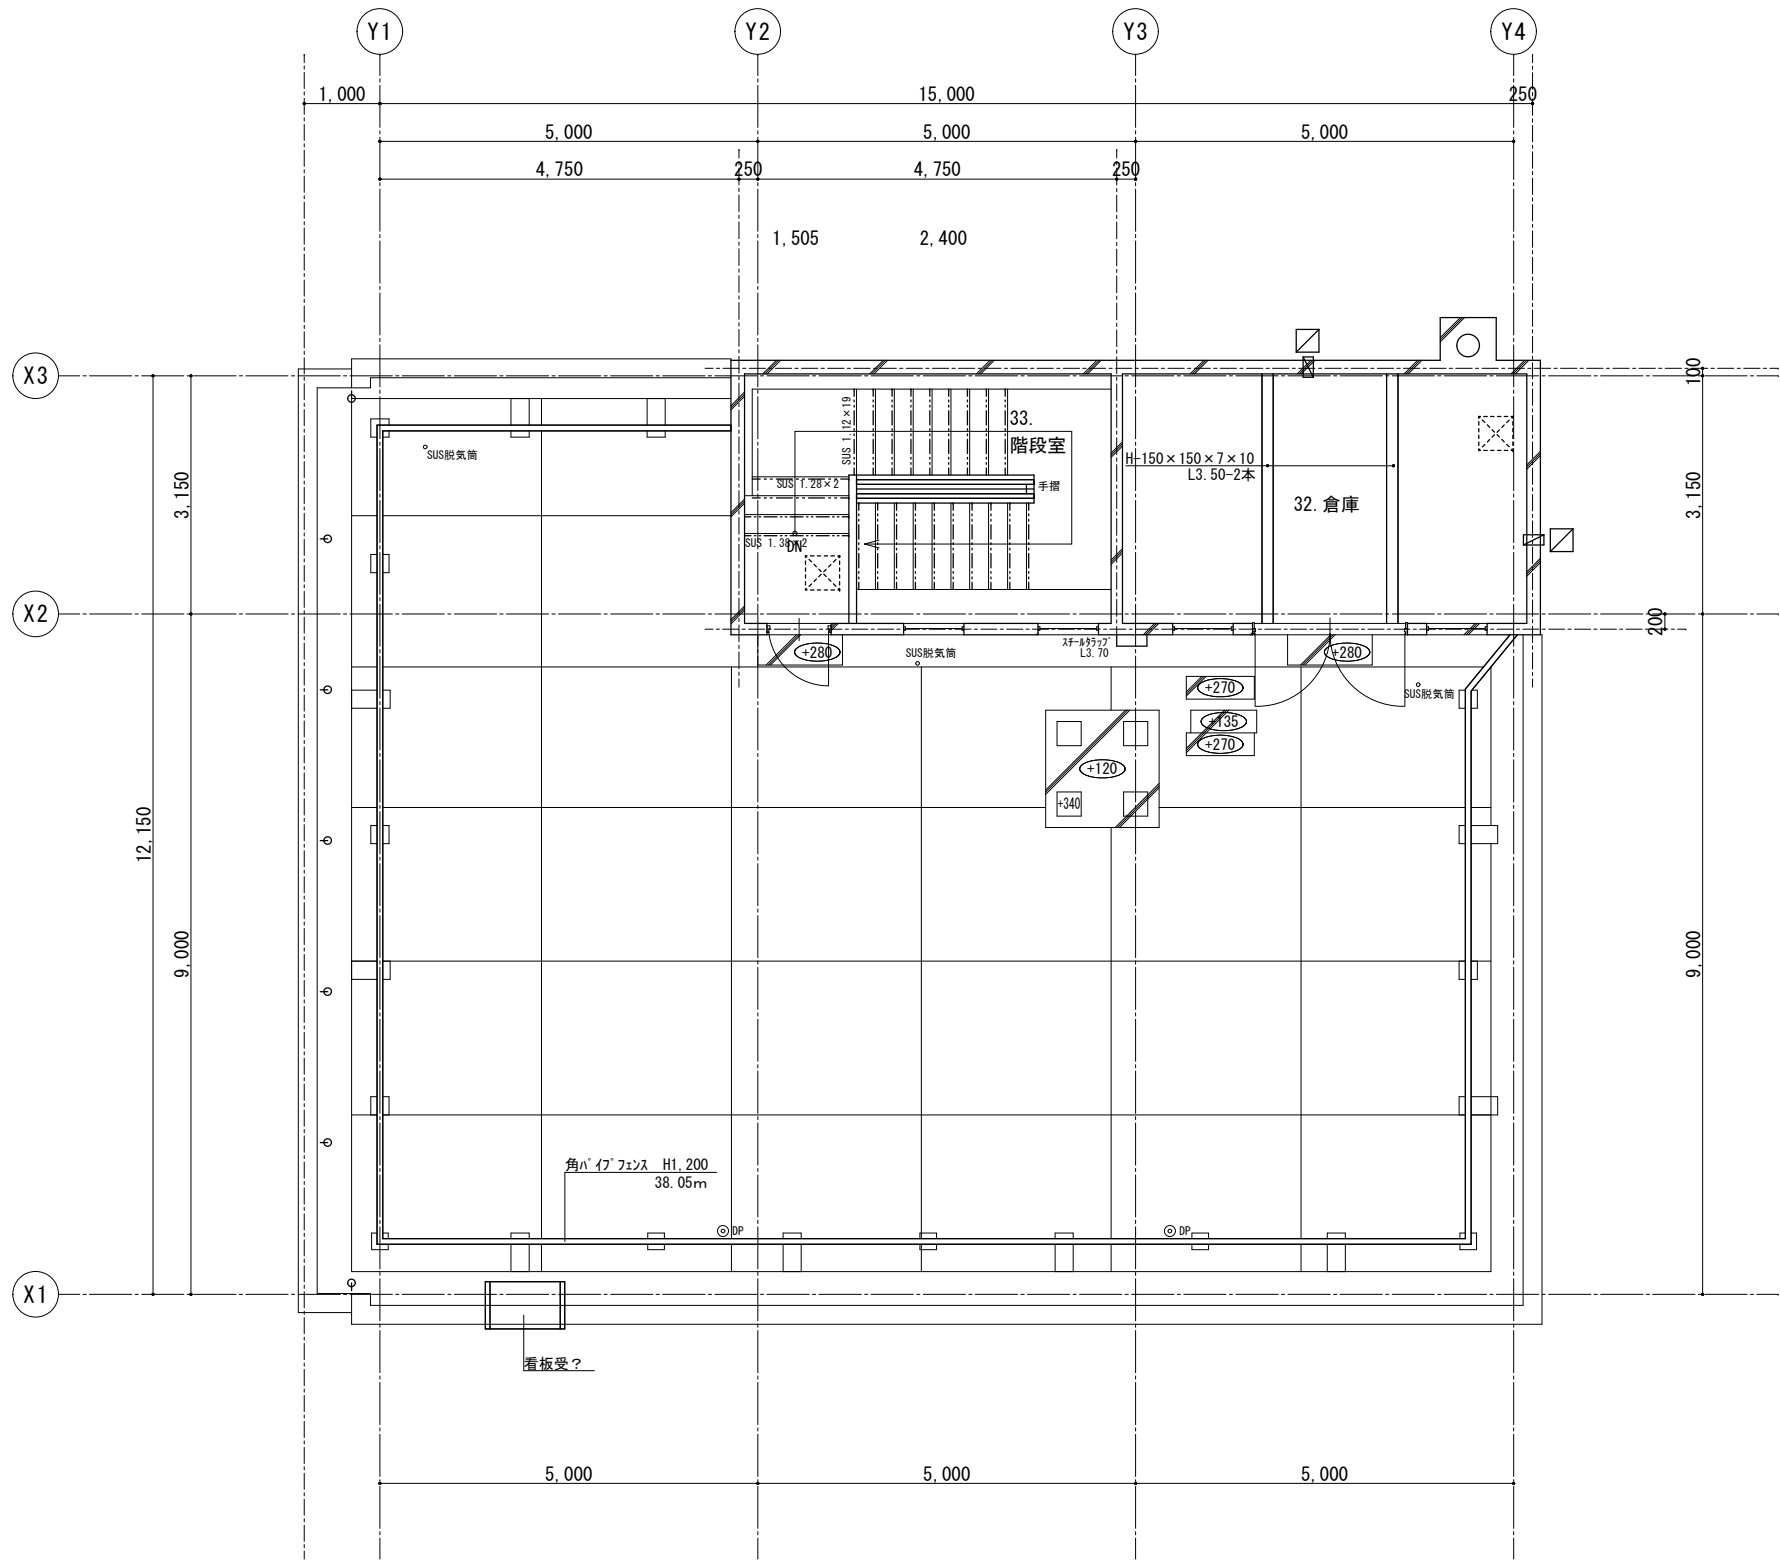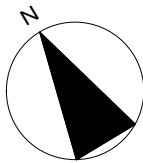

5 階平面図 1/100

図面名称	平面図(5)	縮尺	1/100
調査年月日	令和 4年 6月 6日		
請負者			
資格名称・作成者			

所 在 地	北見市北三条東一丁目11番地,13番地2
所 有 者 住 所	東京都港区新橋一丁目18番6号
所 有 者	共栄火災海上保険相互会社

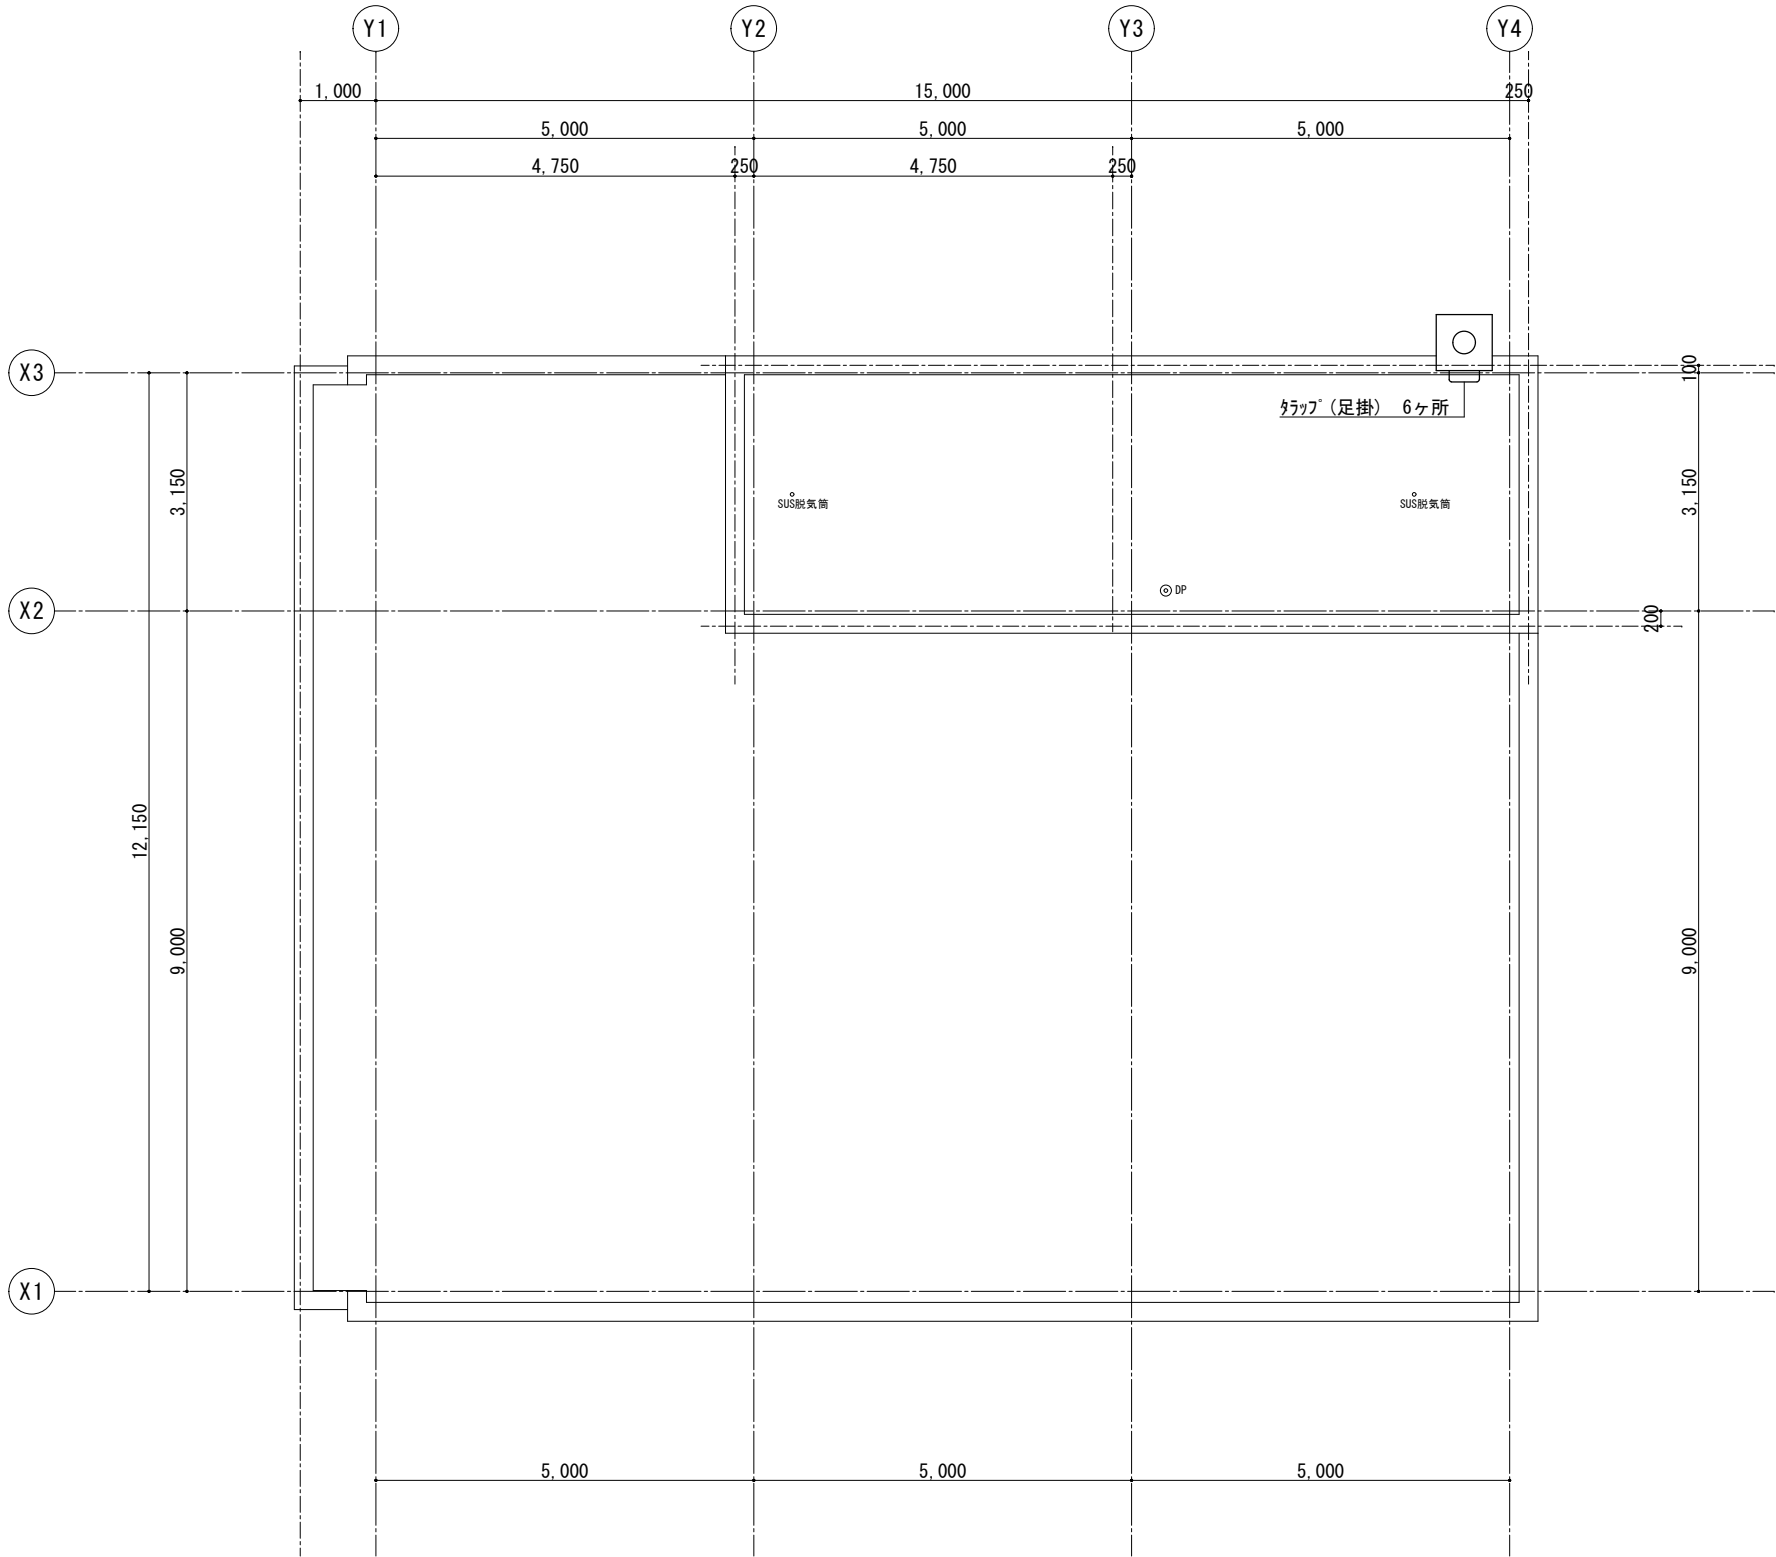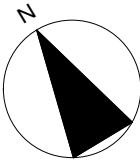

R階平面図 1/100

図 面 名 称	平面図 (6)	縮 尺	1/100
調 査 年 月 日	令和 4年 6月 6日		
請 負 者			
資格名称・作成者			

所 在 地	北見市北三条東一丁目11番地, 13番地2
所 有 者 住 所	東京都港区新橋一丁目18番6号
所 有 者	共栄火災海上保険相互会社


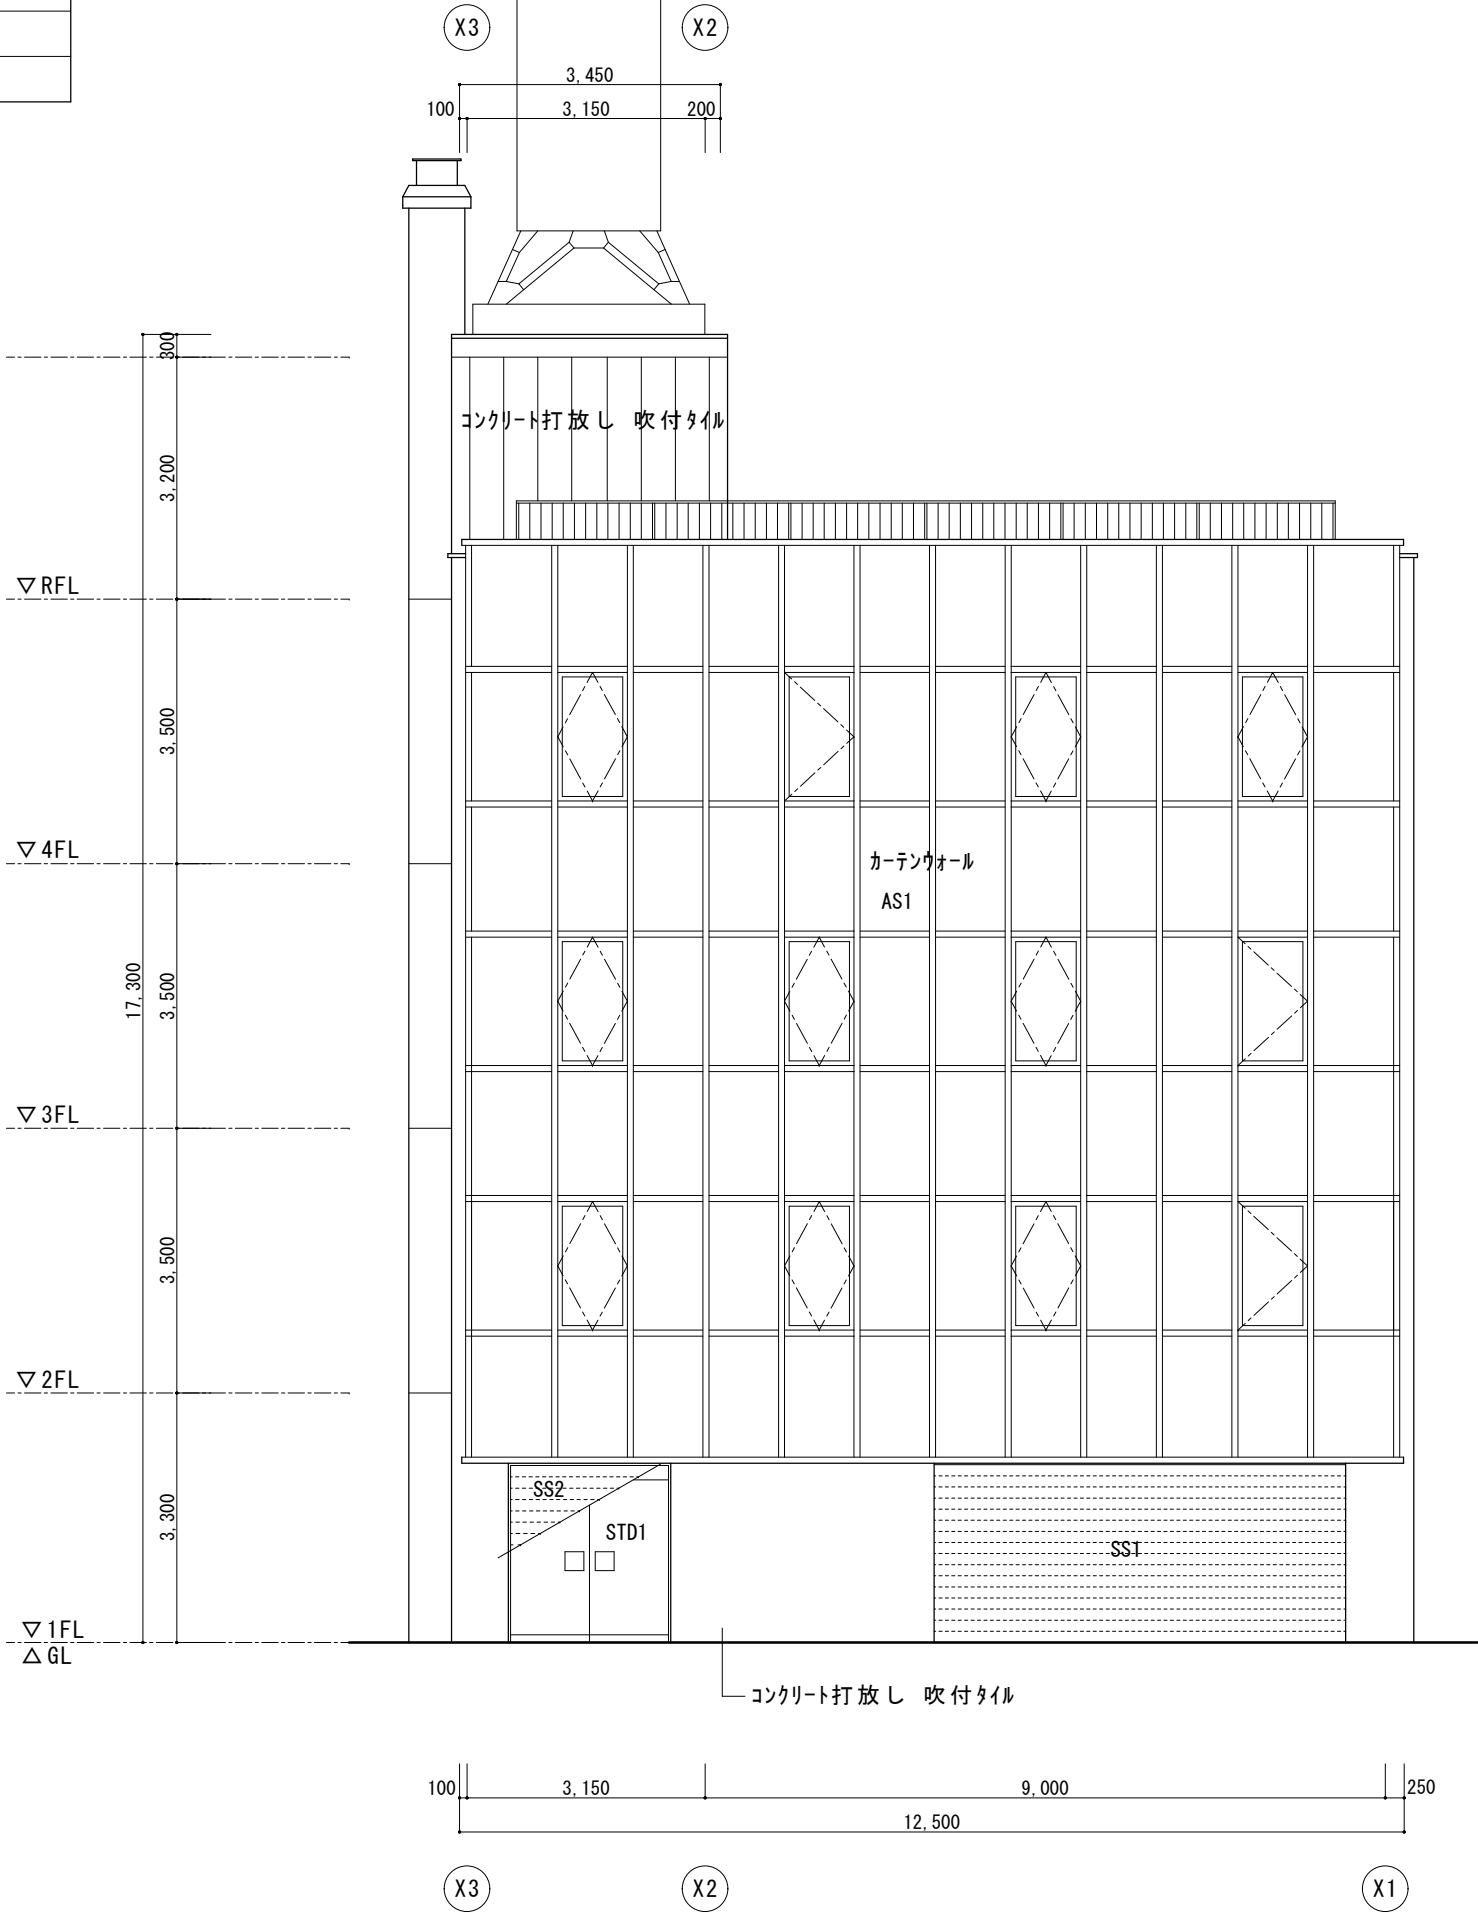





図 面 名 称	立面図 1	縮 尺	1/100
調 査 年 月 日	令和 4年 6月 6日		
請 負 者			
資格名称・作成者			

西 立 面 図 1/100

所 在 地	北見市北三条東一丁目11番地, 13番地2
所 有 者 住 所	東京都港区新橋一丁目18番6号
所 有 者	共栄火災海上保険相互会社

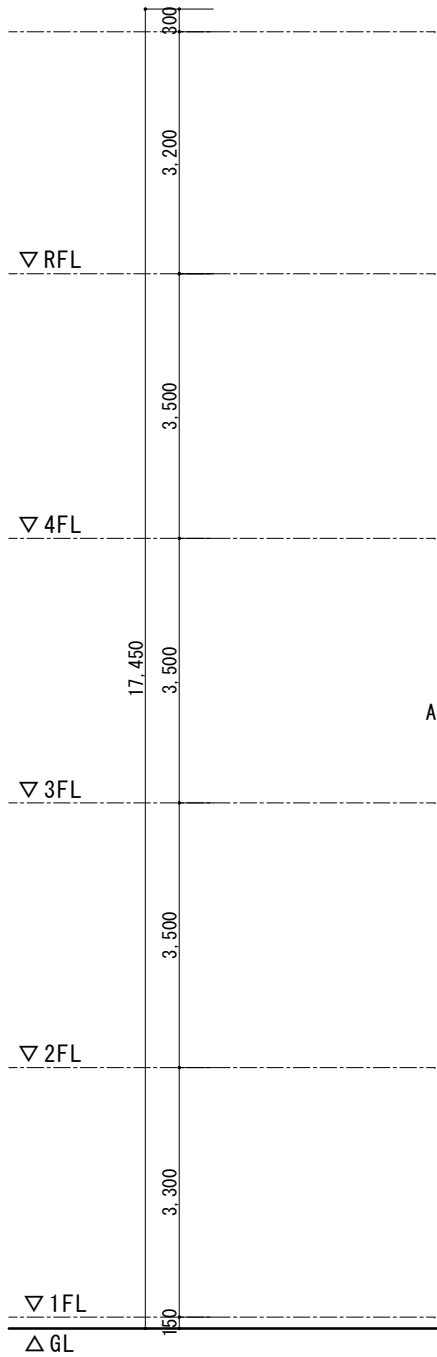


AS1

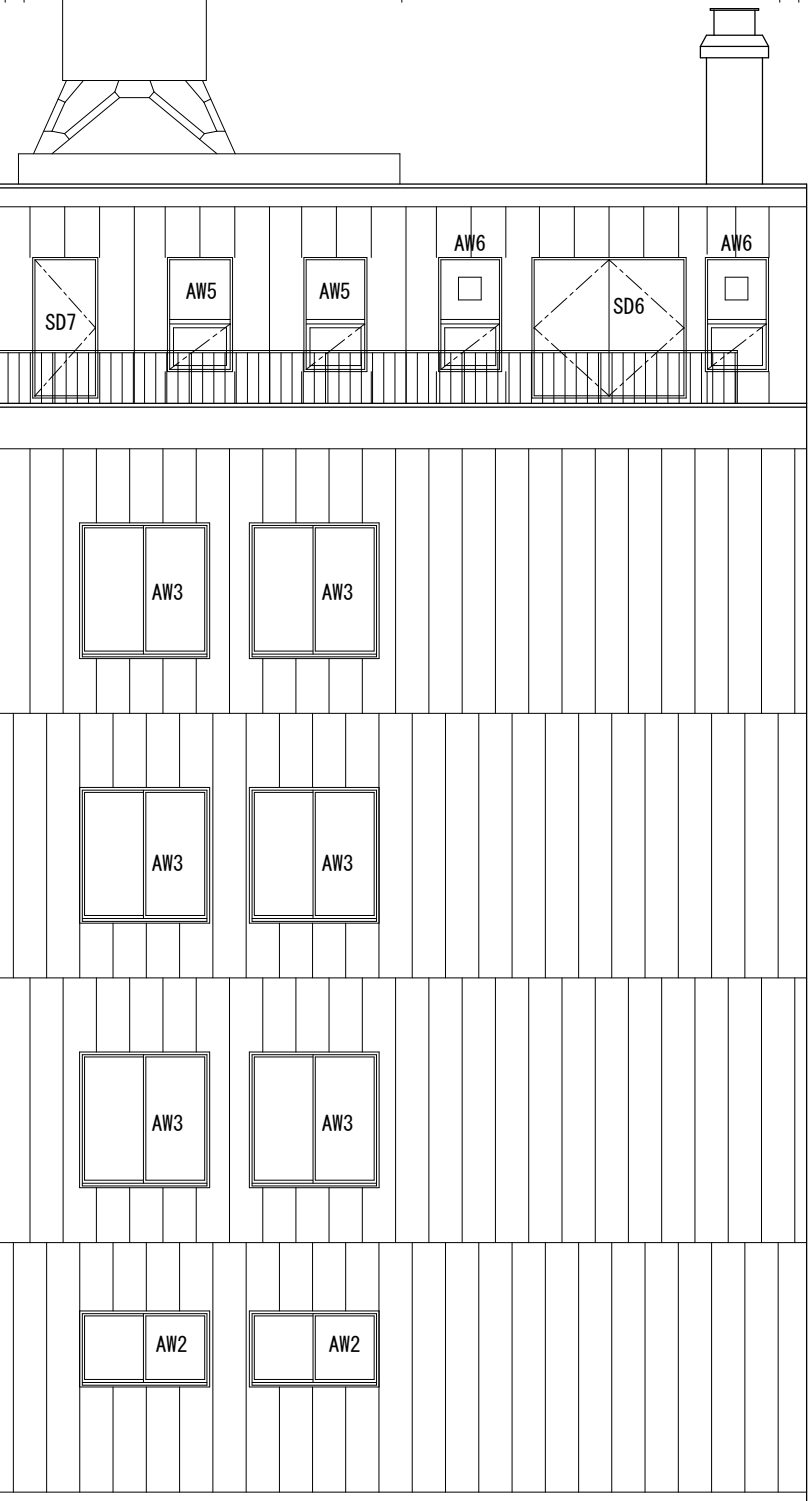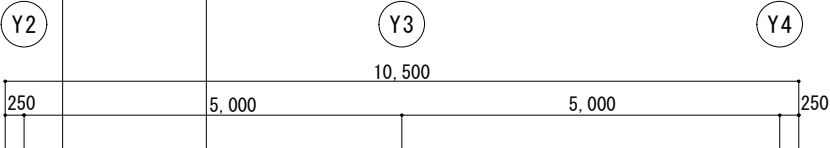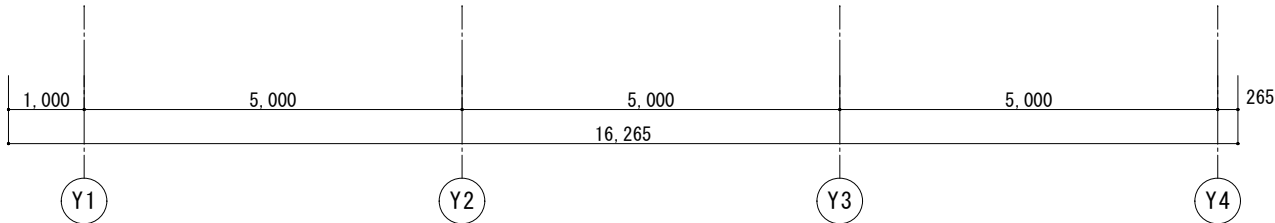

南 立 面 図 1/100

図 面 名 称	立面図 1	縮 尺	1/100
調 査 年 月 日	令和 4年 6月 6日		
請 負 者			
資格名称・作成者			


所 在 地	北見市北三条東一丁目11番地,13番地2
所 有 者 住 所	東京都港区新橋一丁目18番6号
所 有 者	共栄火災海上保険相互会社

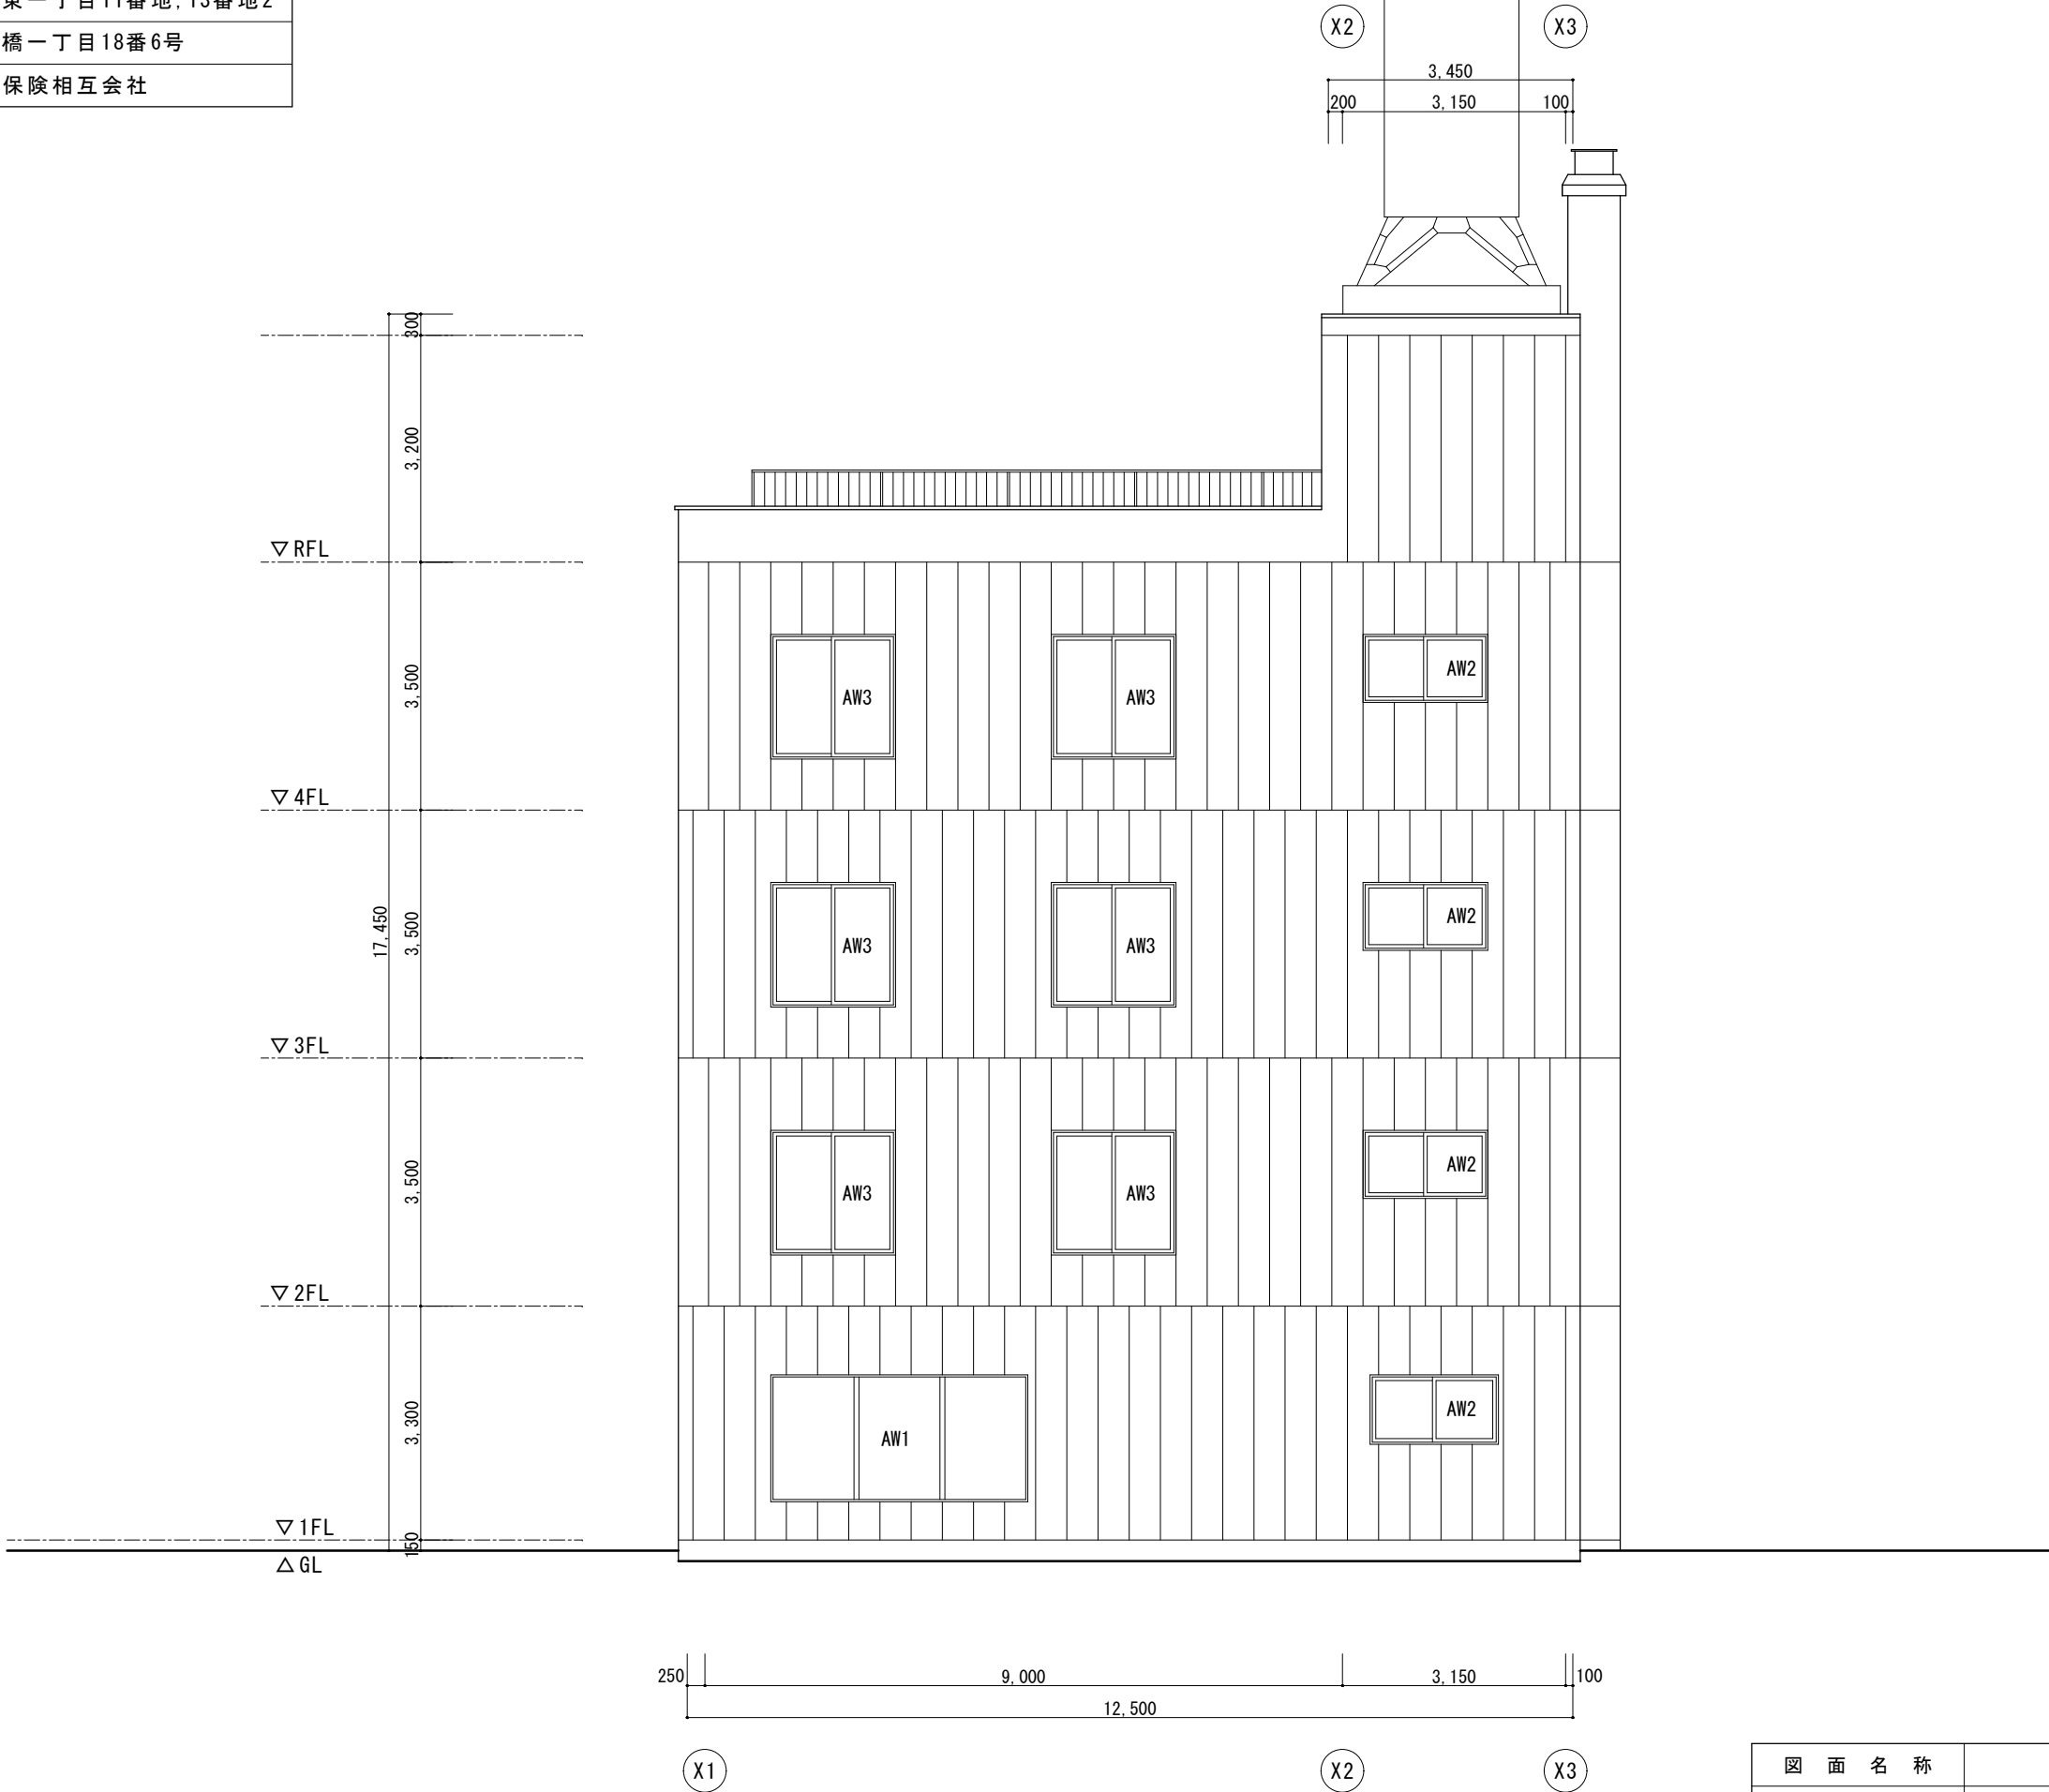

東 立面図 1/100

図 面 名 称	立面図 1	縮 尺	1/100
調 査 年 月 日	令和 4年 6月 6日		
請 負 者	和 光 技 研 株 式 会 社		
資格名称・作成者	補償業務管理士 横田 貴史		

所 在 地	北見市北三条東一丁目11番地, 13番地2
所 有 者 住 所	東京都港区新橋一丁目18番6号
所 有 者	共栄火災海上保険相互会社

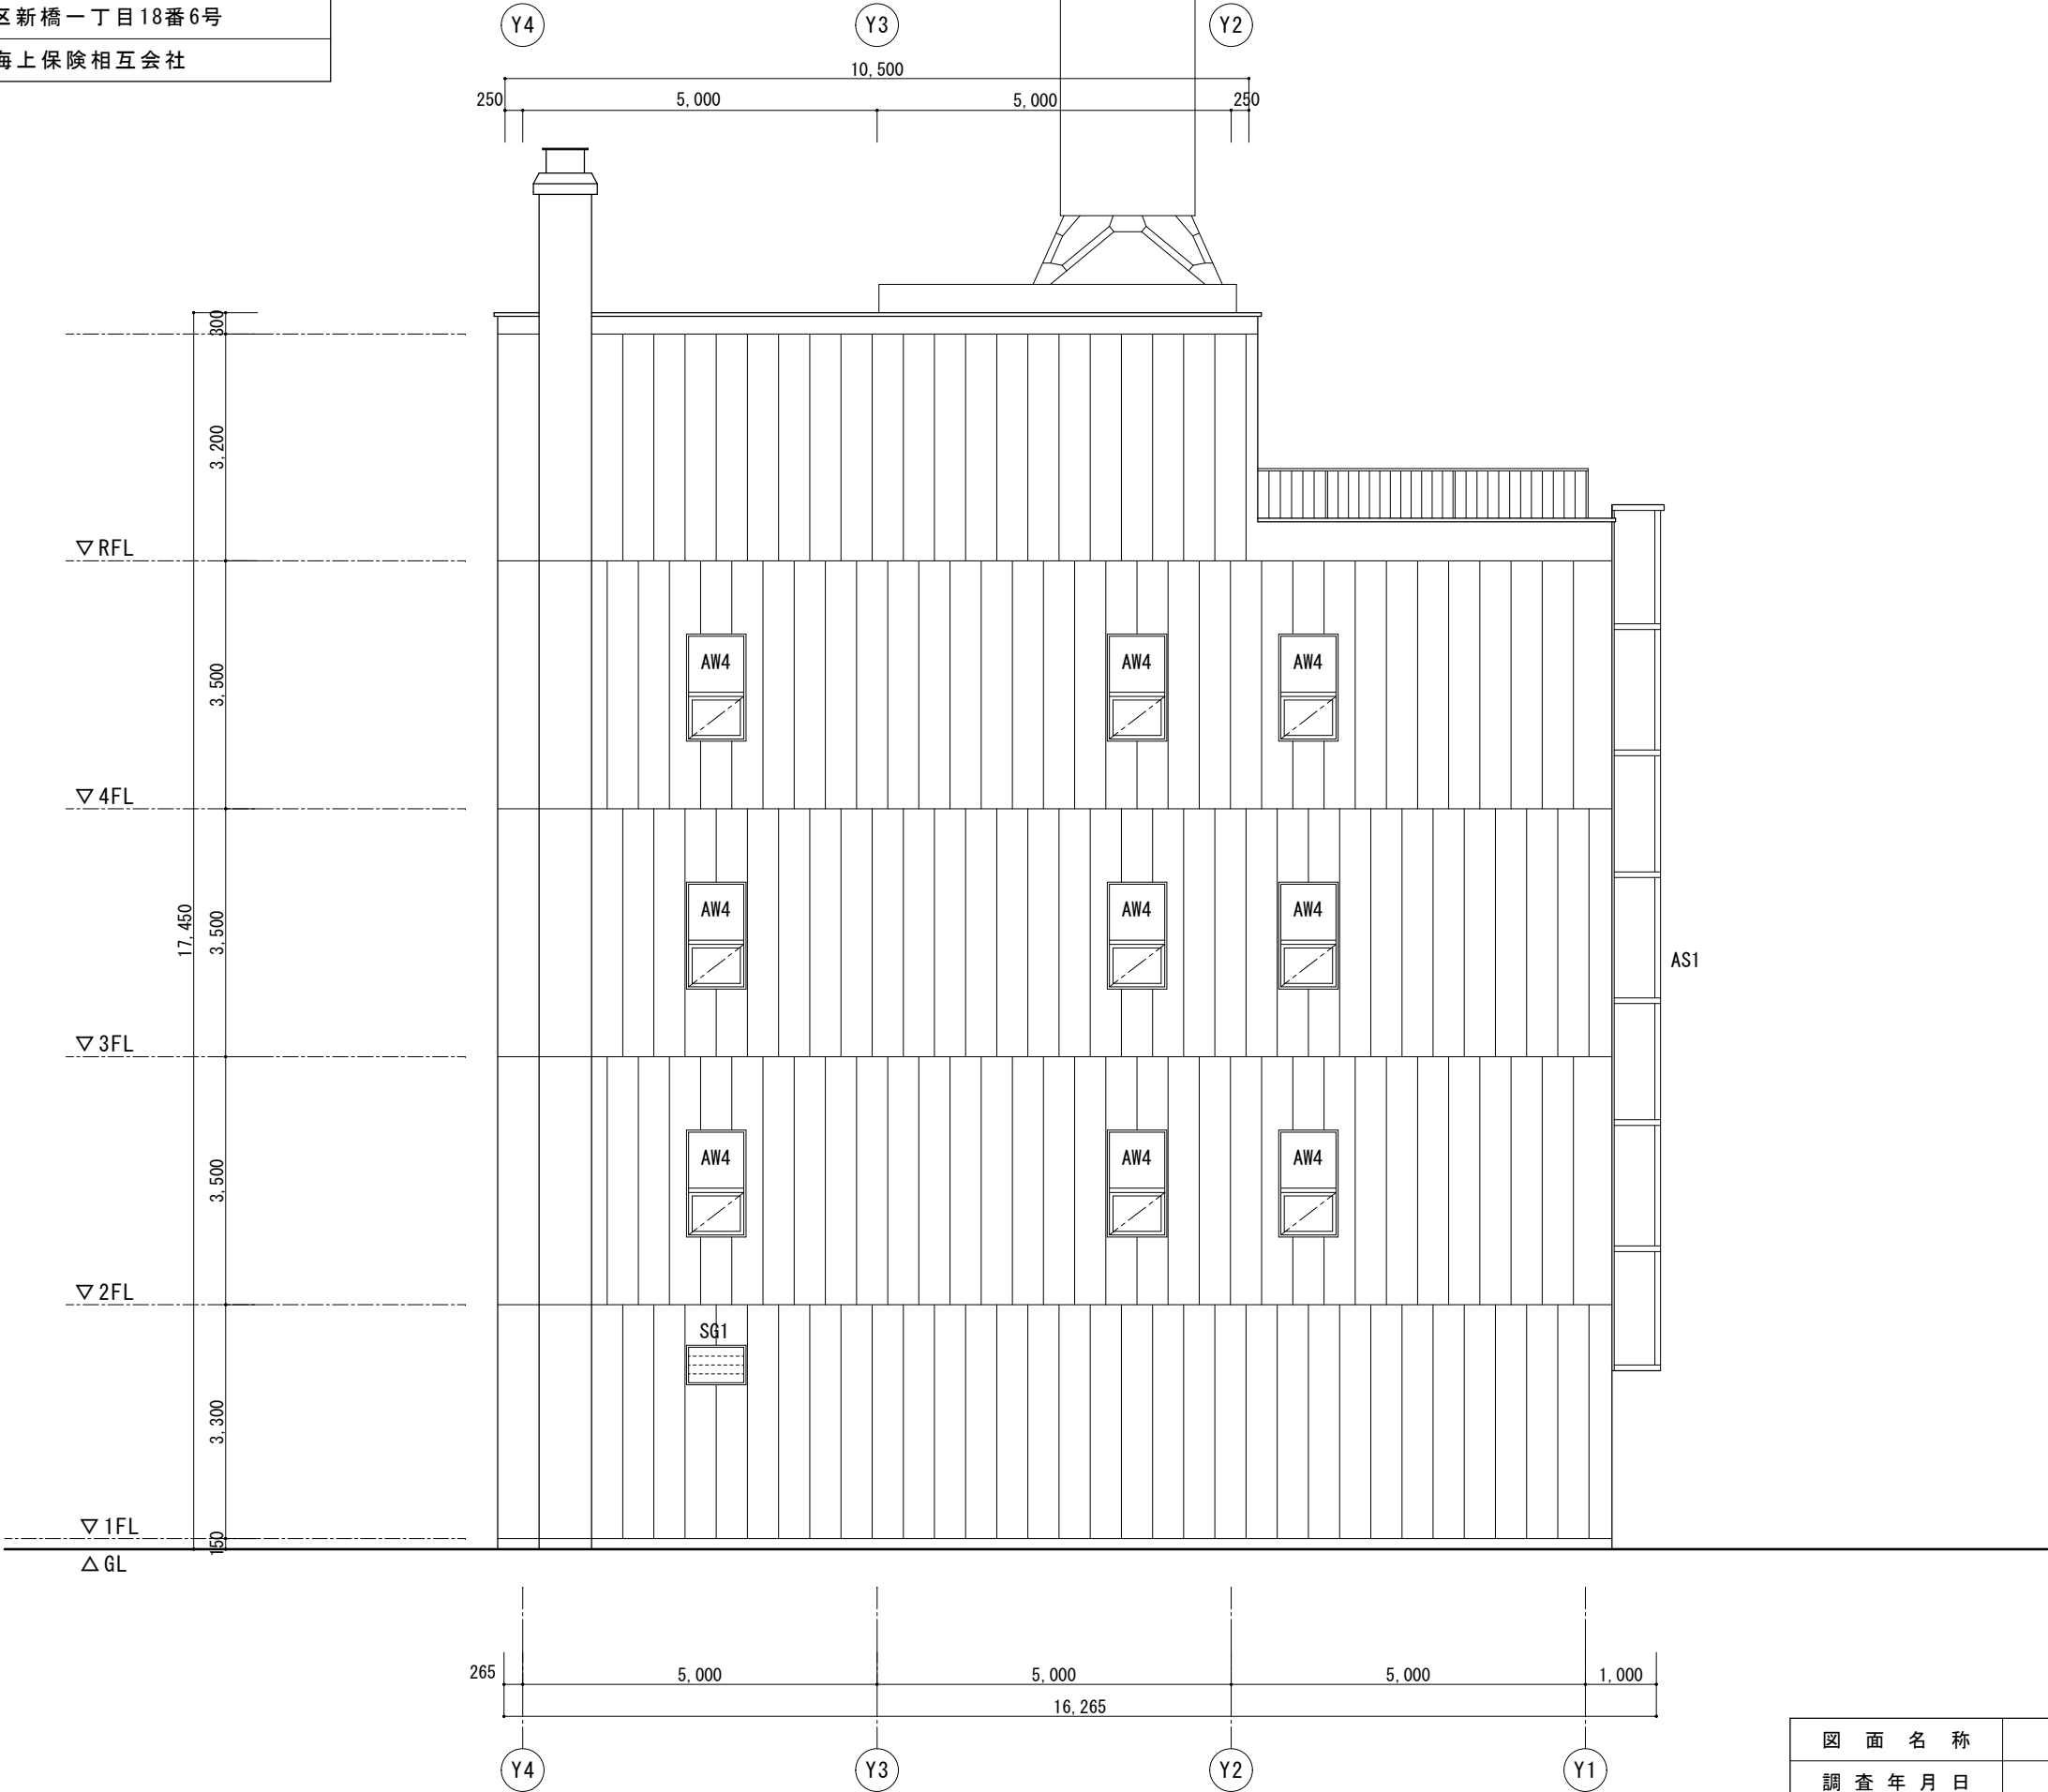

北 立 面 図 1/100

図 面 名 称	立面図 1	縮 尺	1/100
調 査 年 月 日	令和 4年 6月 6日		
請 負 者	和 光 技 研 株 式 会 社		
資格名称・作成者	補償業務管理士 横田 貴史		

